


ქ. თბილისი, ქუჩა ძმები კაკაბაძეები (ქოვ. ლეონიძე), №7-ში მდებარე
 793 კვ.მ არასასოფლო-სამეურნეო დანიშნულების მიწის ნაკვეთის (ს/კ 01.15.02.038.002)
 ტოპოგრაფიკული ბეჭედი

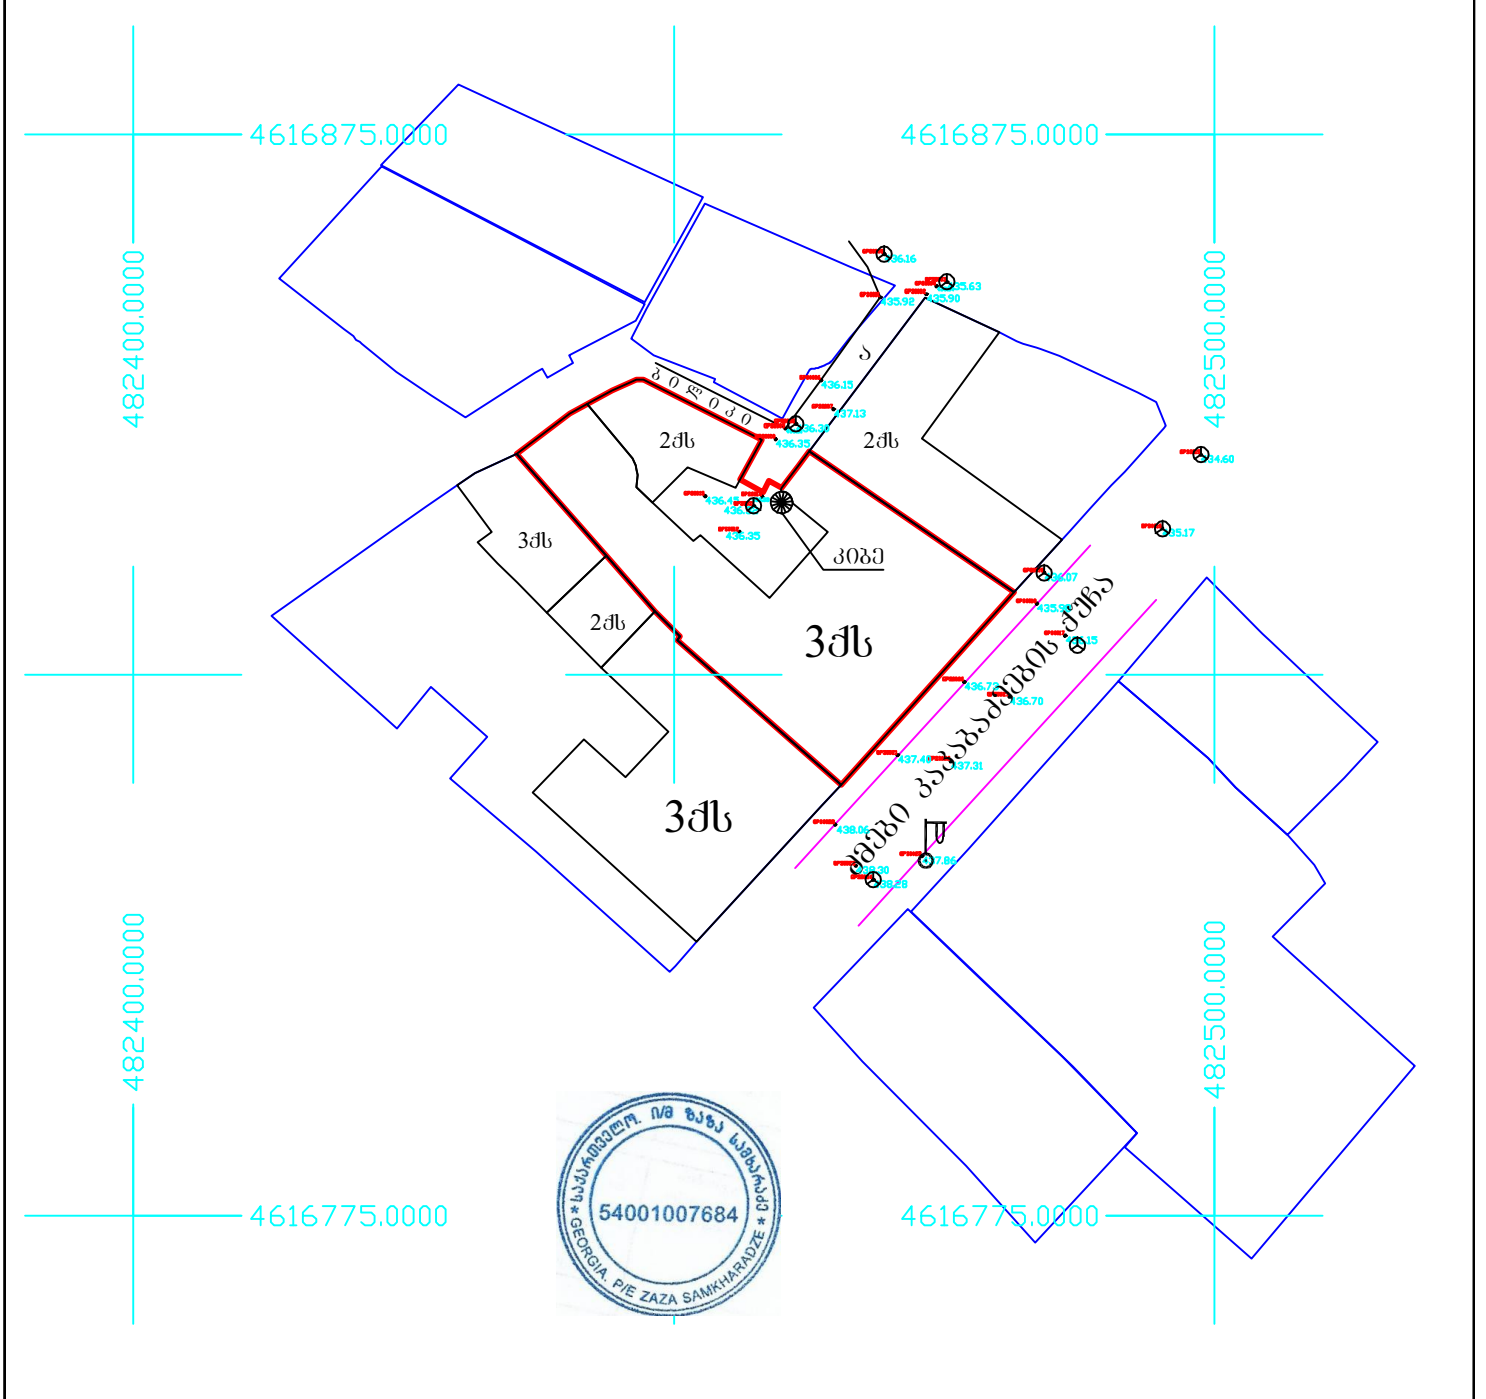

სელექტორული №		დაგეგვითი:		ქ. თბილისი, ქუჩა ძმები კაკაბაძეები (ქოვ. ლეონიძე), №7	
პირობითი გეგმები				ი/მ საზა სამხარაძე ტ. 8 93 97 87 77	
				სელექტორული	ს. სამხარაძე
				შეასრულა	ს. სამხარაძე
				მ. 1:500	თბილისი: 04.04.2021 წ.